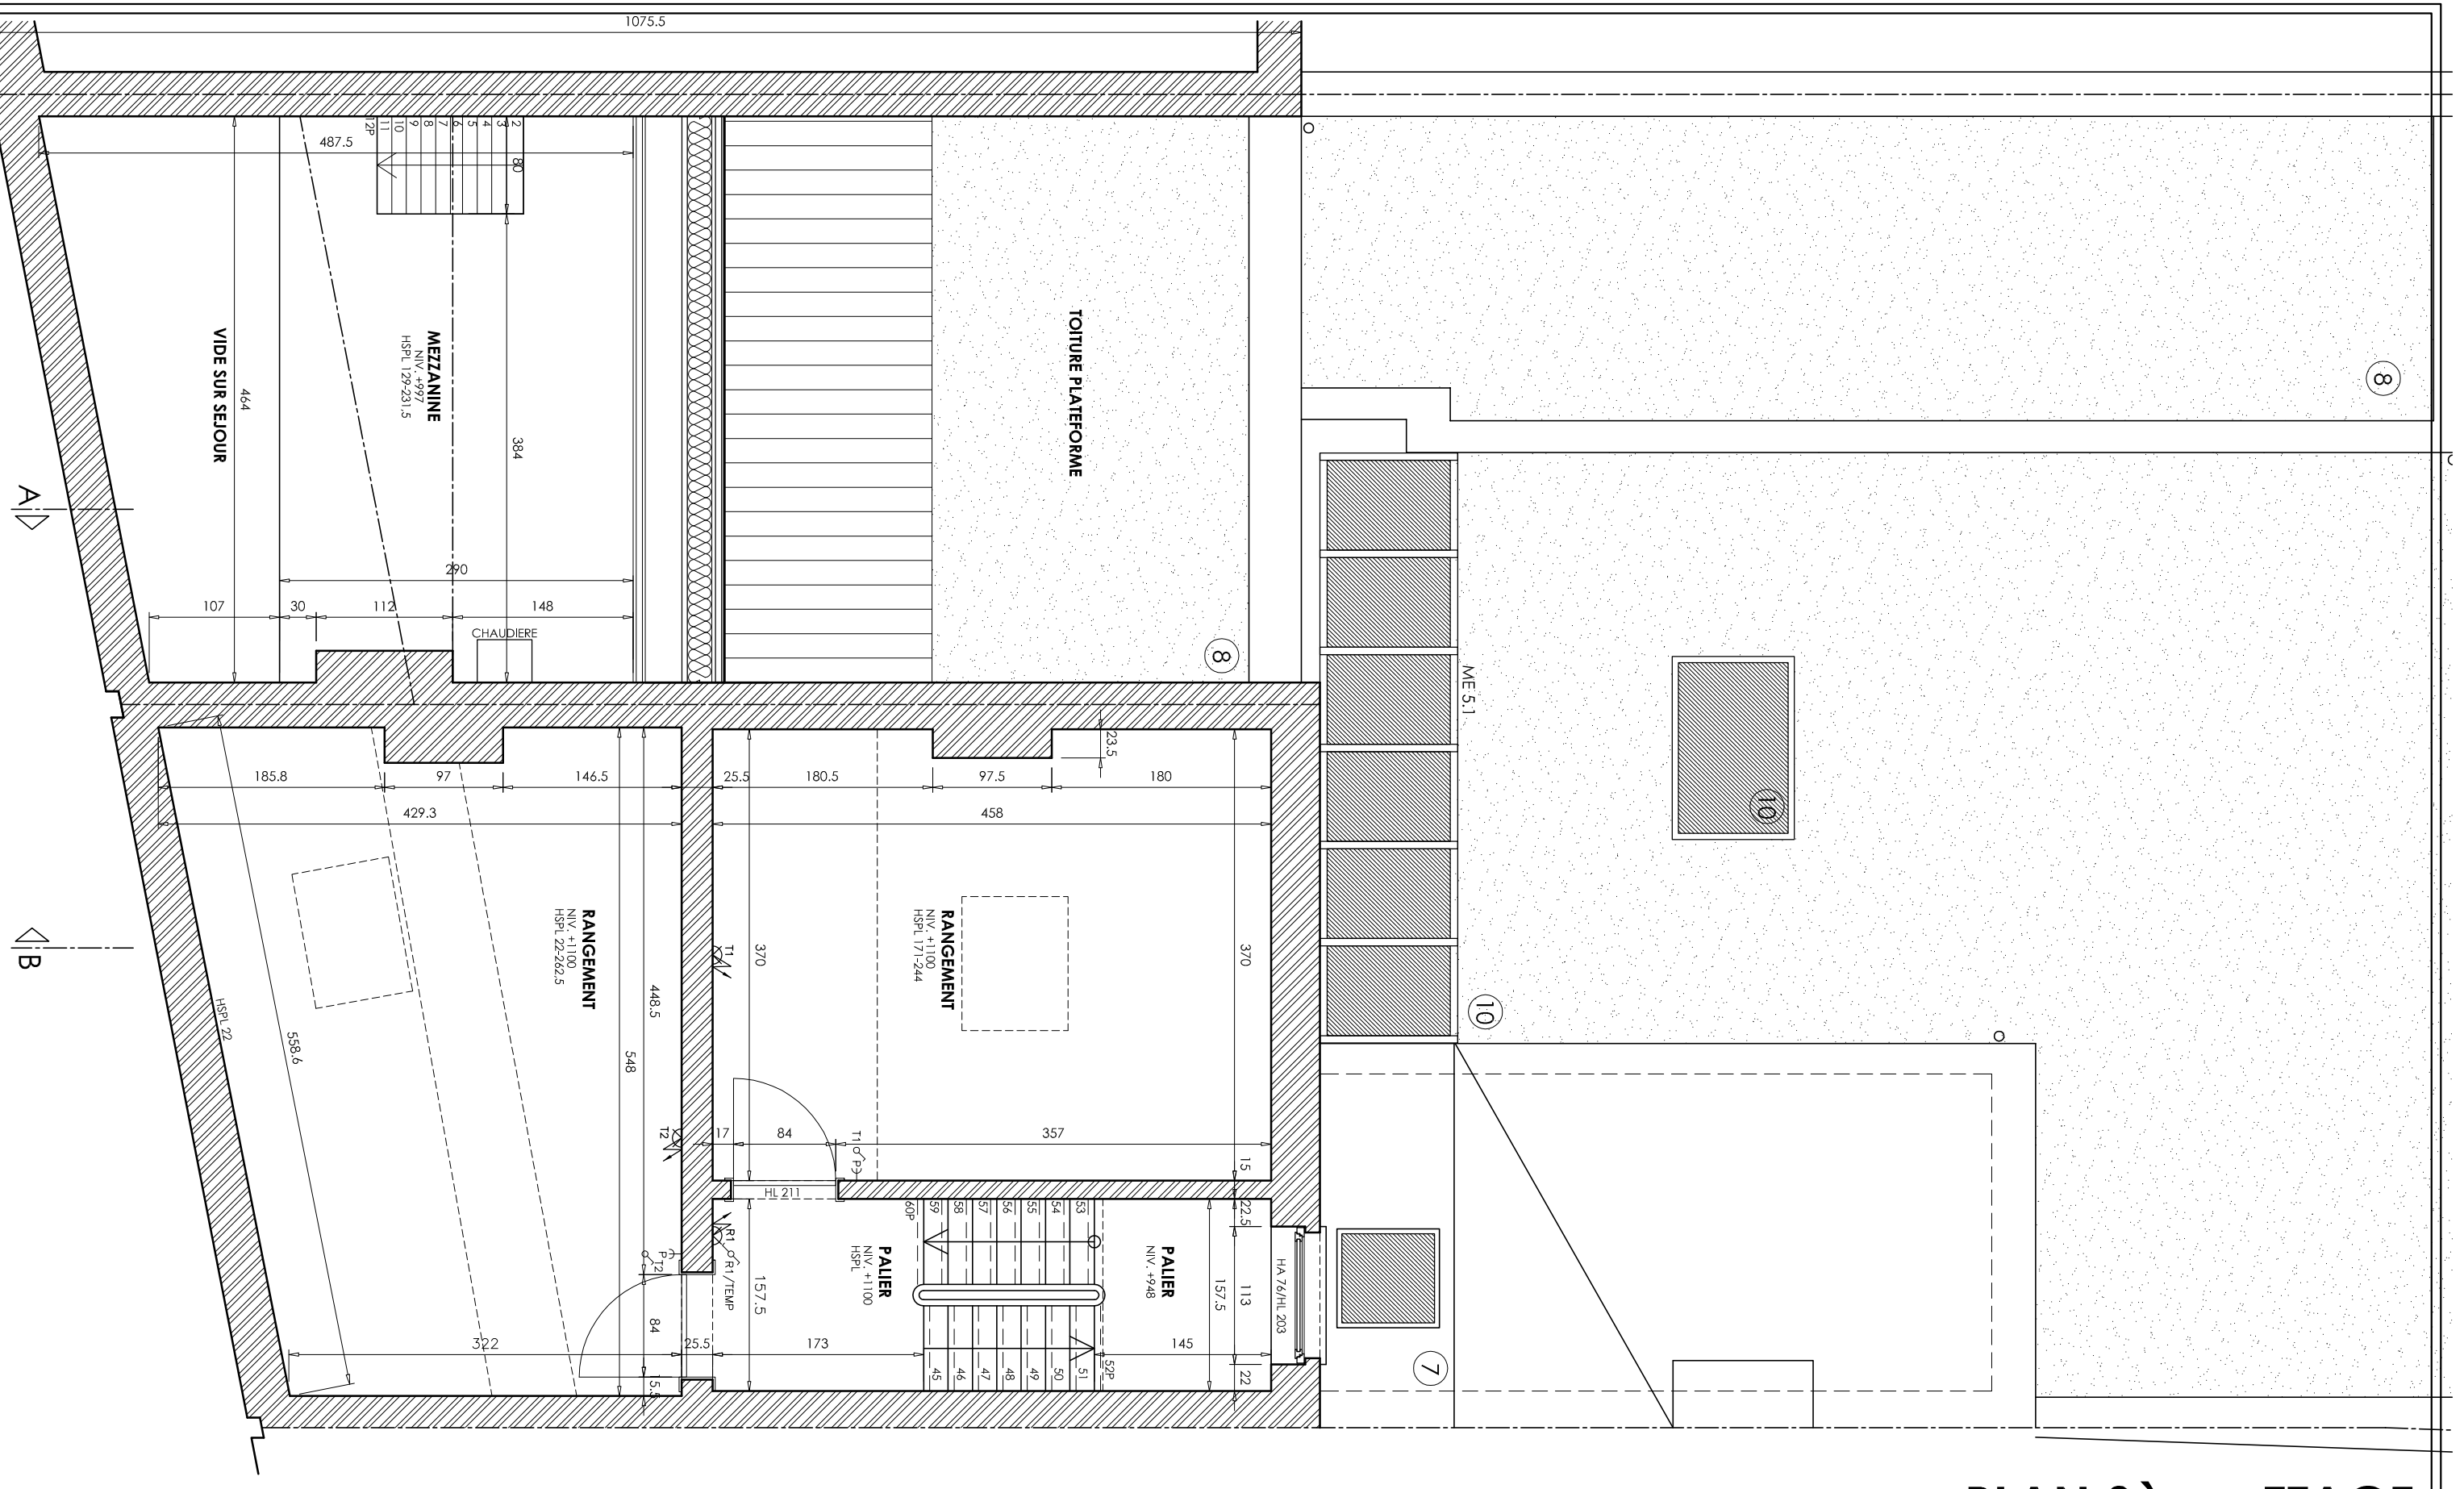

PLAN 3ème ETAGE

NORD

RCHITECTES
SC N-ARCHITECTES SPRL

ALLEE DUBOIS 30
B-4052 BEAUFAYS
TEL & FAX : +32 (0)4 366 05 88
N-ARCHITECTES@SKYNET.BE
TVA : BE.0831.884.272
BELFIUS : 068-8915793-65

DOSSIER	AGRANDISSEMENT DES BUREAUX ET RENOVATION DE 2 LOGEMENTS DE TRANSITION, Rue des Vennes, 171-173 à B-4020 LIEGE		
300-0817	RENDEURS ASBL L'EPEE, Rue des Vennes, 173 à B-4020 LIEGE	TEL -	PLAN PE01
PLAN PLAN D'EXECUTION	OBJET PLAN 3ème ETAGE	ECHELLE 1/50	FEUILLE 05/2
DATE 10.10.2018	MISE A JOUR -	DATE M.A.J. -	INDICE -

Toutes les cotes sont données à titre indicatif et devront être vérifiées par l'entrepreneur. Le plan reste la propriété de l'architecte.